




PLANTA BAIXA - Situação Pretendida
Escala 1:100

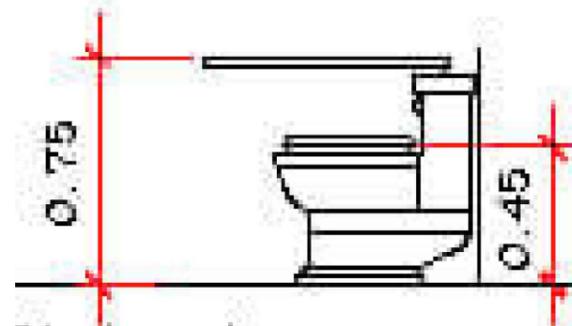

DETALHAMENTO
Sem Escala

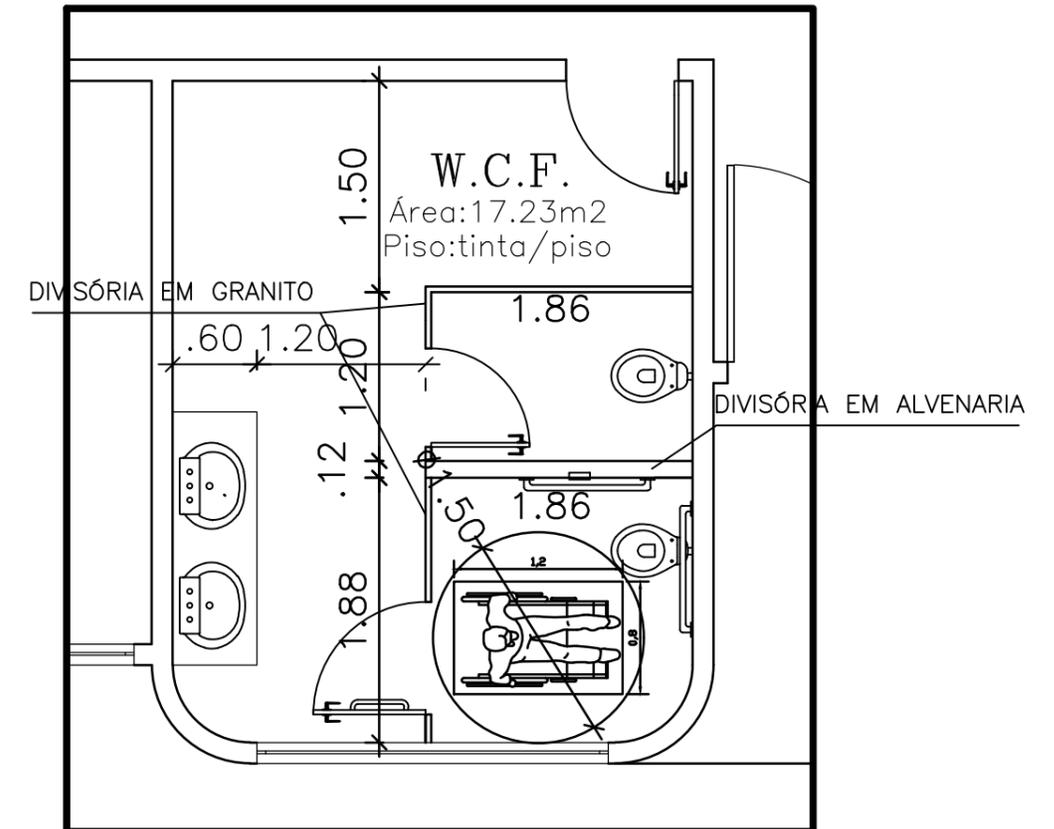

PLANTA BAIXA - Situação Pretendida
Escala 1:100

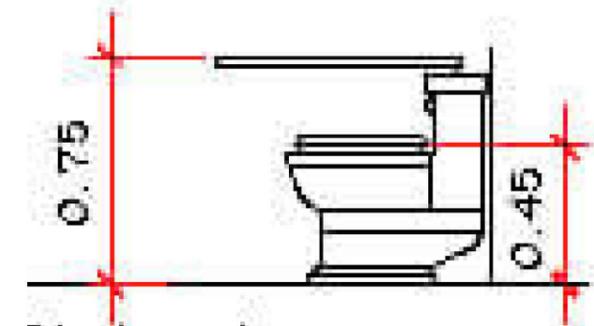

DETALHAMENTO
Sem Escala

TÍTULO: DETALHAMENTO BANHEIRO MASCULINO RESPONSÁVEL TÉCNICO: VINCÍCIUS KARAKIDA AUGUSTO
 ESCALA: INDICADA FOLHA: XX
 PROPRIETÁRIO: MUNICÍPIO DE CAFEARA DATA: 17/08/2019

TÍTULO: DETALHAMENTO BANHEIRO FEMININO RESPONSÁVEL TÉCNICO: VINCÍCIUS KARAKIDA AUGUSTO
 ESCALA: INDICADA FOLHA: XX
 PROPRIETÁRIO: MUNICÍPIO DE CAFEARA DATA: 17/08/2019