


TRECHO 01 – RUA VITAL PIRES DE LIMA  
 Trecho Entre a Rua Silvio Picinini e Av. Parana  
 PROJETO DE PAVIMENTAÇÃO ASFALTICA EM CBUQ

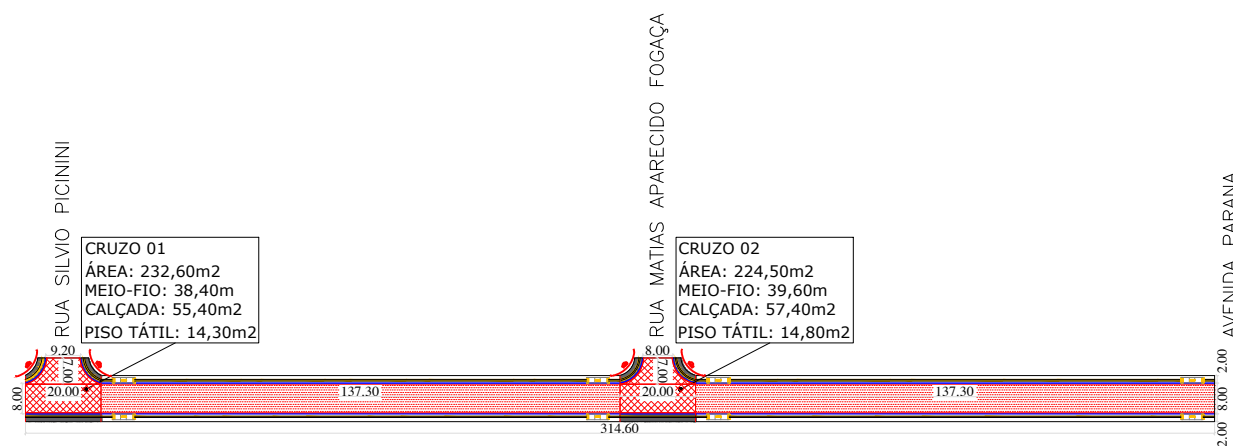

TRECHO	PAVIMENTAÇÃO	MEIO-FIO	CALÇADA	RAMPA PNE	PISO TÁTIL
TRECHO 01	2059,50m <sup>2</sup>	549,20m	826,80m <sup>2</sup>	8	200,80m <sup>2</sup>
CRUZO 01	232,60m <sup>2</sup>	38,40m	55,40m <sup>2</sup>	-	14,30m <sup>2</sup>
CRUZO 02	224,50m <sup>2</sup>	39,60m	57,40m <sup>2</sup>	-	14,80m <sup>2</sup>
TOTAL	2516,60m <sup>2</sup>	627,20m	939,60m <sup>2</sup>	8	228,90m <sup>2</sup>

PISTA DE ROLAMENTO   
 
 MEIO-FIO INSTALAR   
 
 RAMPA DE ACESSIBILIDADE   
 
 CALÇADA   
 
 PISO TÁTIL

O AUTOR DO PROJETO E O RESPONSÁVEL TÉCNICO SÃO RESPONSÁVEIS CIVIL E ADMINISTRATIVAMENTE PELO ATENDIMENTO DAS ESPECIFICAÇÕES CONSTANTES DOS ANEXOS DA PORTARIA 80/13 – SMU, DA LEGISLAÇÃO MUNICIPAL E NORMAS BRASILEIRAS VIGENTES, SUJEITANDO-SE ÀS SANÇÕES DECORRENTES DE EVENTUAIS PREJUÍZOS A TERCEIROS.

OBRA/ENDEREÇO  
 PROJETO DE PAVIMENTAÇÃO E CALÇAMENTO

CONTEÚDO DA PRANCHA  
 PROJETO DO TRECHO 01

RESPONSÁVEL TÉCNICO:  
 \_\_\_\_\_  
 ENG. CIVIL LUIZ EDUARDO CANDIDO  
 CREA-PR 145164/D

PROPRIETÁRIO  
 \_\_\_\_\_  
 MUNICÍPIO DE CAFEARA  
 CNPJ: 75.845.545/0001-06

PRANCHA  
**01**/08

ESCALA  
 1/2000

DATA  
 JUNHO/2023

**CANDIDO ENGENHARIA**  
 CREA-PR 145164/D  
 CNPJ: 22.295.320/0001-59  
 candido.candido02@gmail.com (44) 9 8409-2602 | (44) 3655-1171