


TRECHO 04 – RUA HELIO BARCO
 Trecho Entre a Rua Angelo Bianco e Rua Virginio Turozi
 PROJETO DE PAVIMENTAÇÃO ASFALTICA EM CBUQ

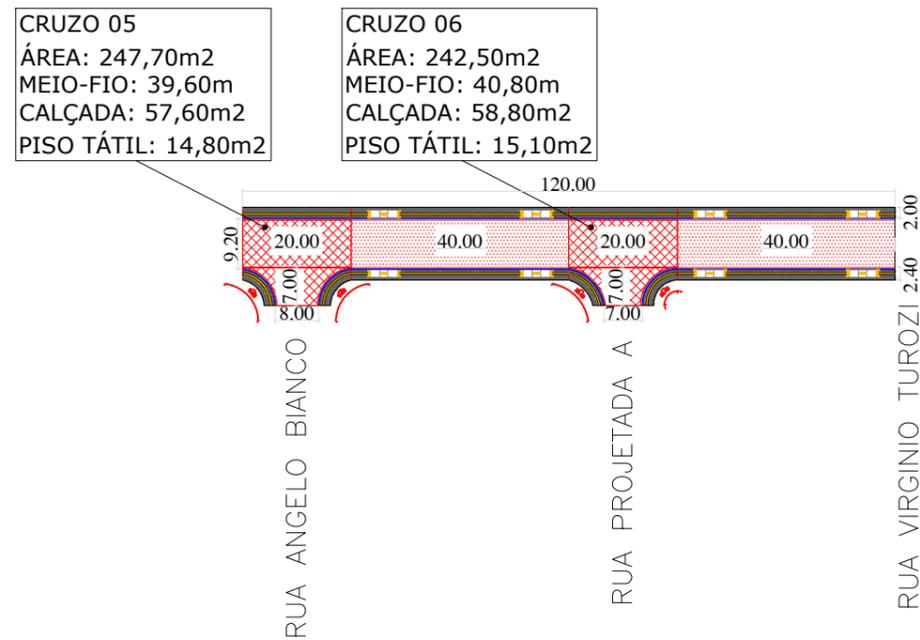

TRECHO	PAVIMENTAÇÃO	MEIO-FIO	CALÇADA	RAMPA PNE	PISO TÁTIL
TRECHO 04	696,00m ²	160,00m	204,00m ²	8	45,10m ²
CRUZO 05	247,70m ²	39,60m	57,60m ²	-	14,80m ²
CRUZO 06	242,50m ²	40,80m	58,80m ²	-	15,10m ²
TOTAL	1186,20m ²	240,40m	320,40m ²	8	75,30m ²

PISTA DE ROLAMENTO

 MEIO-FIO INSTALAR

 RAMPA DE ACESSIBILIDADE

 CALÇADA

 PISO TÁTIL

O AUTOR DO PROJETO E O RESPONSÁVEL TÉCNICO SÃO RESPONSÁVEIS CIVIL E ADMINISTRATIVAMENTE PELO ATENDIMENTO DAS ESPECIFICAÇÕES CONSTANTES DOS ANEXOS DA PORTARIA 80/13 – SMU, DA LEGISLAÇÃO MUNICIPAL E NORMAS BRASILEIRAS VIGENTES, SUJEITANDO-SE ÀS SANÇÕES DECORRENTES DE EVENTUAIS PREJUÍZOS A TERCEIROS.

OBRA/ENDEREÇO
 PROJETO DE PAVIMENTAÇÃO E CALÇAMENTO

CONTEÚDO DA PRANCHA
 PROJETO DO TRECHO 04

RESPONSÁVEL TÉCNICO:
 ENG. CIVIL LUIZ EDUARDO CANDIDO
 CREA-PR 145164/D

PROPRIETÁRIO
 MUNICÍPIO DE CAFEARA
 CNPJ: 75.845.545/0001-06

PRANCHA
04/08

ESCALA
 1/1300

DATA
 JUNHO/2023

CANDIDO ENGENHARIA
 CREA-PR 145164/D
 CNPJ: 22.295.320/0001-59
 candido.candido02@gmail.com (44) 9 8409-2602 | (44) 3655-1171