


TRECHO 05 – RUA ANGELO BIANCO
 Trecho Entre a Rua Helio Barco e Rua Silvio Picinini
 PROJETO DE PAVIMENTAÇÃO ASFALTICA EM CBUQ

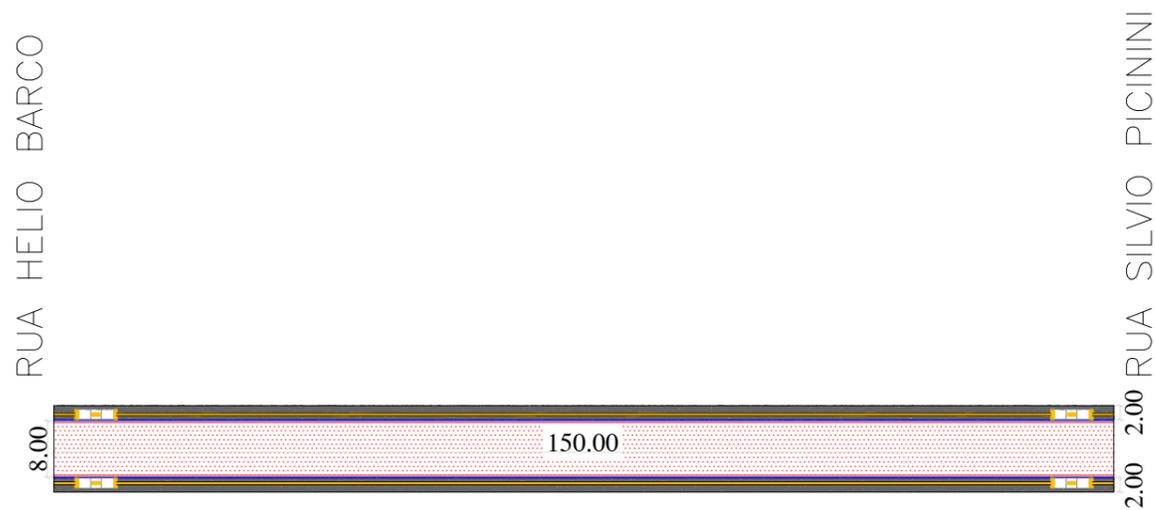

TRECHO	PAVIMENTAÇÃO	MEIO-FIO	CALÇADA	RAMPA PNE	PISO TÁTIL
TRECHO 05	1125,00m ²	300,00m	454,00m ²	4	110,50m ²
TOTAL	1125,00m ²	300,00m	454,00m ²	4	110,50m ²

 PISTA DE ROLAMENTO
  MEIO-FIO INSTALAR
  RAMPA DE ACESSIBILIDADE
  CALÇADA
  PISO TÁTIL

O AUTOR DO PROJETO E O RESPONSÁVEL TÉCNICO SÃO RESPONSÁVEIS CIVIL E ADMINISTRATIVAMENTE PELO ATENDIMENTO DAS ESPECIFICAÇÕES CONSTANTES DOS ANEXOS DA PORTARIA 80/13 – SMU, DA LEGISLAÇÃO MUNICIPAL E NORMAS BRASILEIRAS VIGENTES, SUJEITANDO-SE ÀS SANÇÕES DECORRENTES DE EVENTUAIS PREJUÍZOS A TERCEIROS.

OBRA/ENDEREÇO
 PROJETO DE PAVIMENTAÇÃO E CALÇAMENTO

CONTEÚDO DA PRANCHA
 PROJETO DO TRECHO 05

RESPONSÁVEL TÉCNICO:

 ENG. CIVIL LUIZ EDUARDO CANDIDO
 CREA-PR 145164/D

PROPRIETÁRIO

 MUNICÍPIO DE CAFEARA
 CNPJ: 75.845.545/0001-06

PRANCHA
05/08

ESCALA
 1/1000

DATA
 JUNHO/2023



CANDIDO ENGENHARIA
 CREA-PR 145164/D
 CNPJ: 22.295.320/0001-59
 candido.candido02@gmail.com (44) 9 8409-2602 | (44) 3655-1171