


TRECHO 08 – RUA BOIADEIRO
 Trecho Entre a Rua Dionisio Ternulina da Silva e Travessa C
 PROJETO DE PAVIMENTAÇÃO ASFALTICA EM CBUQ

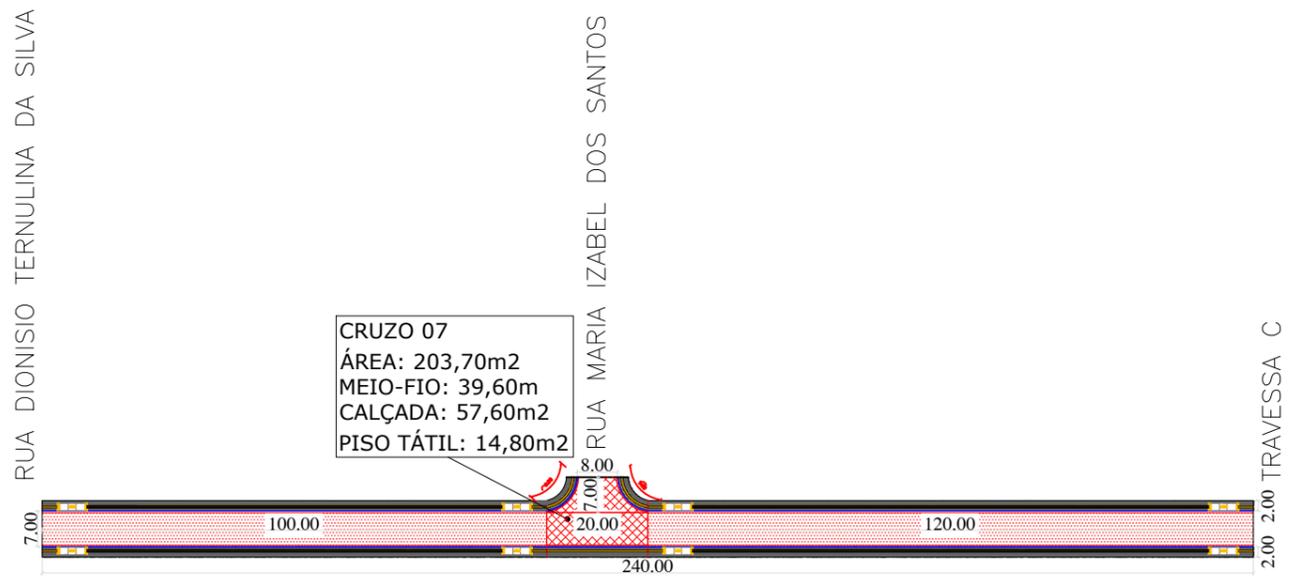

TRECHO	PAVIMENTAÇÃO	MEIO-FIO	CALÇADA	RAMPA PNE	PISO TÁTIL
TRECHO 08	1430,00m ²	440,00m	652,00m ²	8	157,00m ²
CRUZO 07	203,70m ²	39,60m	57,60m ²	-	14,80m ²
TOTAL	1633,70m ²	479,60m	709,60m ²	8	171,80m ²

O AUTOR DO PROJETO E O RESPONSÁVEL TÉCNICO SÃO RESPONSÁVEIS CIVIL E ADMINISTRATIVAMENTE PELO ATENDIMENTO DAS ESPECIFICAÇÕES CONSTANTES DOS ANEXOS DA PORTARIA 80/13 – SMU, DA LEGISLAÇÃO MUNICIPAL E NORMAS BRASILEIRAS VIGENTES, SUJEITANDO-SE ÀS SANÇÕES DECORRENTES DE EVENTUAIS PREJUÍZOS A TERCEIROS.

OBRA/ENDEREÇO
 PROJETO DE PAVIMENTAÇÃO E CALÇAMENTO

CONTEÚDO DA PRANCHA
 PROJETO DO TRECHO 08

RESPONSÁVEL TÉCNICO:
 ENG. CIVIL LUIZ EDUARDO CANDIDO
 CREA-PR 145164/D

PROPRIETÁRIO
 MUNICIPIO DE CAFEARA
 CNPJ: 75.845.545/0001-06

PRANCHA
08/08

ESCALA
 1/1400

DATA
 JUNHO/2023