


TRECHO 01 – RUA VITAL PIRES DE LIMA
 Trecho Entre a Rua Silvio Picinini e Av. Parana
 PROJETO DE PAVIMENTAÇÃO ASFALTICA EM CBUQ

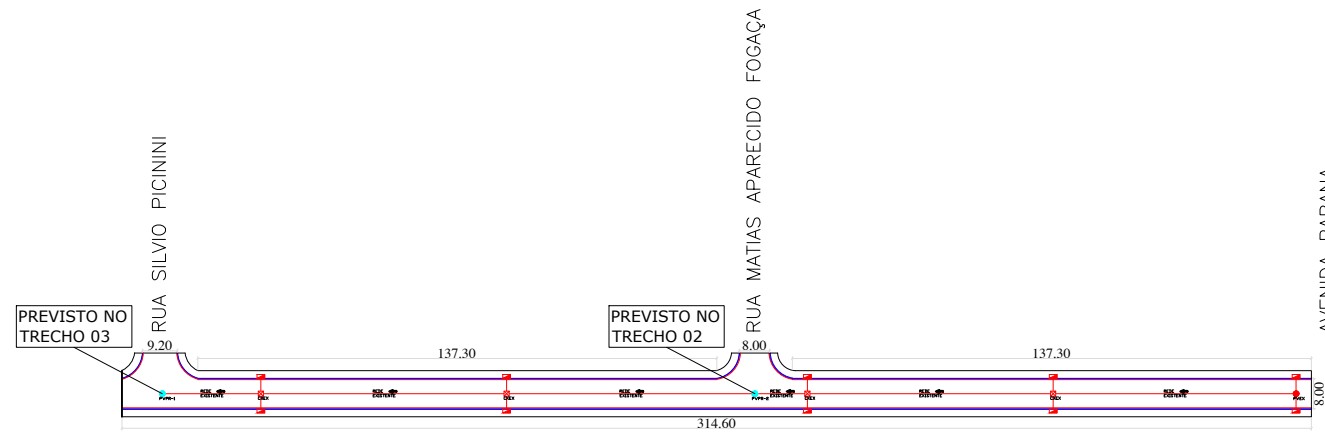

TRECHO	TUBO 40MM (m)	TUBO 60MM (m)	BOCA LOBO (un)	CAIXA LIGAÇÃO (un)	POÇO VISITA (un)	DISSIPADOR E. (un)
TRECHO 01	-	-	-	-	-	-
TRECHO 02	-	-	-	-	-	-
TRECHO 03	-	-	-	-	-	-
TOTAL	-	-	-	-	-	-

TUBULAÇÃO Ø= 0.40m	BL-BOCA DE LOBO A EXECUTAR	BLEX-BOCA DE LOBO EXISTENTE	BLPR-BOCA DE LOBO PREVISTO EM OUTRO TRECHO
TUBULAÇÃO Ø= 0.60m	CX-CAIXA DE LIGAÇÃO A EXECUTAR	CXEX-CAIXA DE LIGAÇÃO EXISTENTE	CXPR-CAIXA DE LIGAÇÃO PREVISTO EM OUTRO TRECHO
REDE EXISTENTE	PV-POÇO DE VISITA A EXECUTAR	PVEX-POÇO DE VISITA EXISTENTE	PVPR-POÇO DE VISITA PREVISTO EM OUTRO TRECHO

O AUTOR DO PROJETO E O RESPONSÁVEL TÉCNICO SÃO RESPONSÁVEIS CIVIL E ADMINISTRATIVAMENTE PELO ATENDIMENTO DAS ESPECIFICAÇÕES CONSTANTES DOS ANEXOS DA PORTARIA 80/13 – SMU, DA LEGISLAÇÃO MUNICIPAL E NORMAS BRASILEIRAS VIGENTES, SUJEITANDO-SE ÀS SANÇÕES DECORRENTES DE EVENTUAIS PREJUÍZOS A TERCEIROS.

OBRA/ENDEREÇO
 PROJETO DE DRENAGEM

CONTEÚDO DA PRANCHA
 PROJETO DO TRECHO 01

RESPONSÁVEL TÉCNICO:
 ENG. CIVIL LUIZ EDUARDO CANDIDO
 CREA-PR 145164/D

PROPRIETÁRIO
 MUNICÍPIO DE CAFEARA
 CNPJ: 75.845.545/0001-06

PRANCHA
01/08

ESCALA
 1/2000

DATA
 JUNHO/2023

CANDIDO ENGENHARIA
 CREA-PR 145164/D
 CNPJ: 22.295.320/0001-59
 candido.candido02@gmail.com (44) 9 8409-2602 | (44) 3655-1171