


TRECHO 08 – RUA BOIADEIRO
 Trecho Entre a Rua Dionisio Ternulina da Silva e Travessa C
 PROJETO DE PAVIMENTAÇÃO ASFALTICA EM CBUQ

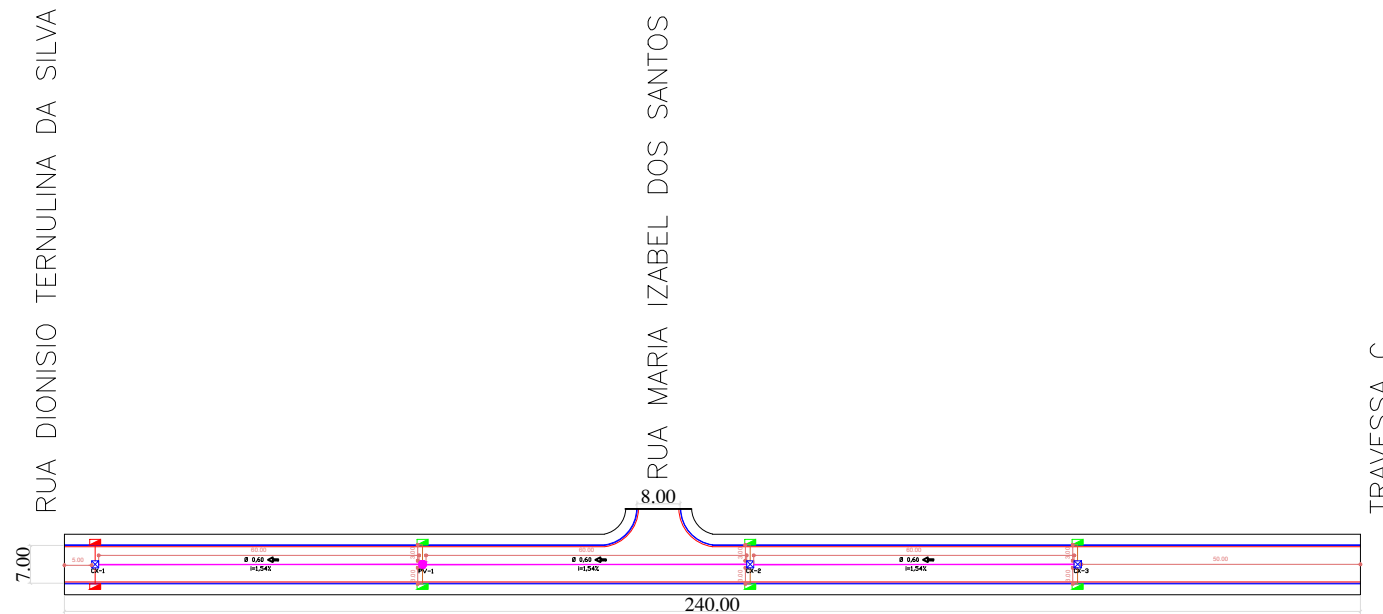

TRECHO	TUBO 40MM (m)	TUBO 60MM (m)	BOCA LOBO (un)	CAIXA LIGAÇÃO (un)	POÇO VISITA (un)	DISSIPADOR E. (un)
TRECHO 08	18,00	180,00	6,00	3,00	1,00	-
TOTAL	18,00	180,00	6,00	3,00	1,00	-

- TUBULAÇÃO Ø= 0.40m
 BL-BOCA DE LOBO A EXECUTAR
 BLEX-BOCA DE LOBO EXISTENTE
 BLPR-BOCA DE LOBO PREVISTO EM OUTRO TRECHO
- TUBULAÇÃO Ø= 0.60m
 CX-CAIXA DE LIGAÇÃO A EXECUTAR
 CXEX-CAIXA DE LIGAÇÃO EXISTENTE
 CXPR-CAIXA DE LIGAÇÃO PREVISTO EM OUTRO TRECHO
- REDE EXISTENTE
 PV-POÇO DE VISITA A EXECUTAR
 PVEX-POÇO DE VISITA EXISTENTE
 PVPR-POÇO DE VISITA PREVISTO EM OUTRO TRECHO

O AUTOR DO PROJETO E O RESPONSÁVEL TÉCNICO SÃO RESPONSÁVEIS CIVIL E ADMINISTRATIVAMENTE PELO ATENDIMENTO DAS ESPECIFICAÇÕES CONSTANTES DOS ANEXOS DA PORTARIA 80/13 – SMU, DA LEGISLAÇÃO MUNICIPAL E NORMAS BRASILEIRAS VIGENTES, SUJEITANDO-SE ÀS SANÇÕES DECORRENTES DE EVENTUAIS PREJUÍZOS A TERCEIROS.

OBRA/ENDEREÇO
 PROJETO DE DRENAGEM


CONTEÚDO DA PRANCHA
 PROJETO DO TRECHO 08

RESPONSÁVEL TÉCNICO:
 ENG. CIVIL LUIZ EDUARDO CANDIDO
 CREA-PR 145164/D

PROPRIETÁRIO
 MUNICÍPIO DE CAFEARA
 CNPJ: 75.845.545/0001-06

PRANCHA
08/08

PERFIL LONGITUDINAL
 RUA BOIADEIRO - TRECHO 08

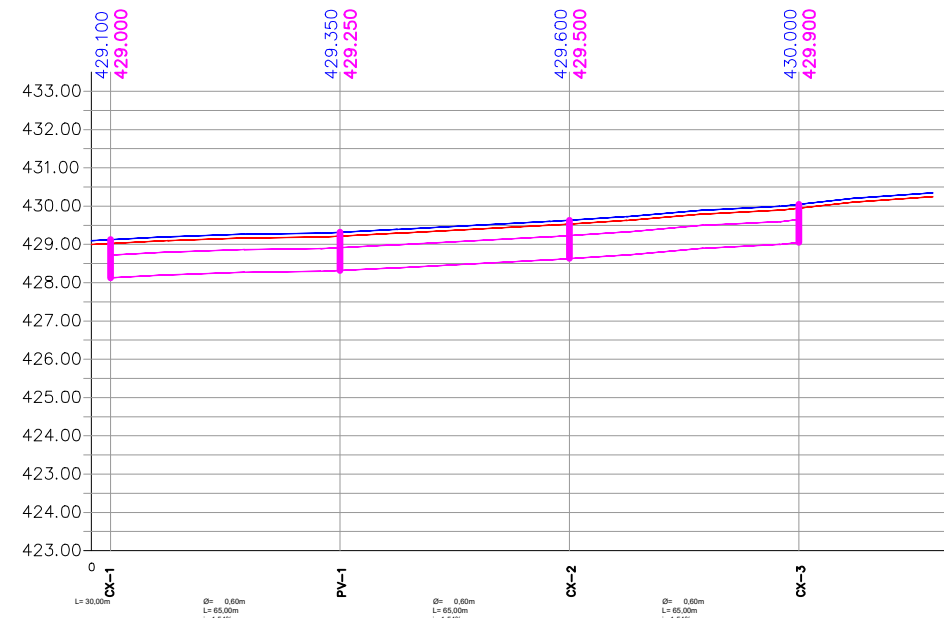

ESCALA
 1/1400

DATA
 JUNHO/2023

CANDIDO ENGENHARIA

CREA-PR 145164/D

CNPJ: 22.295.320/0001-59

candido.candido02@gmail.com (44) 9 8409-2602 | (44) 3655-1171