



ESTRADA QUE LIGA O MUNICÍPIO DE CAFEARA A RODOVIA DEPUTADO SÍLVIO BARROS – PR-317

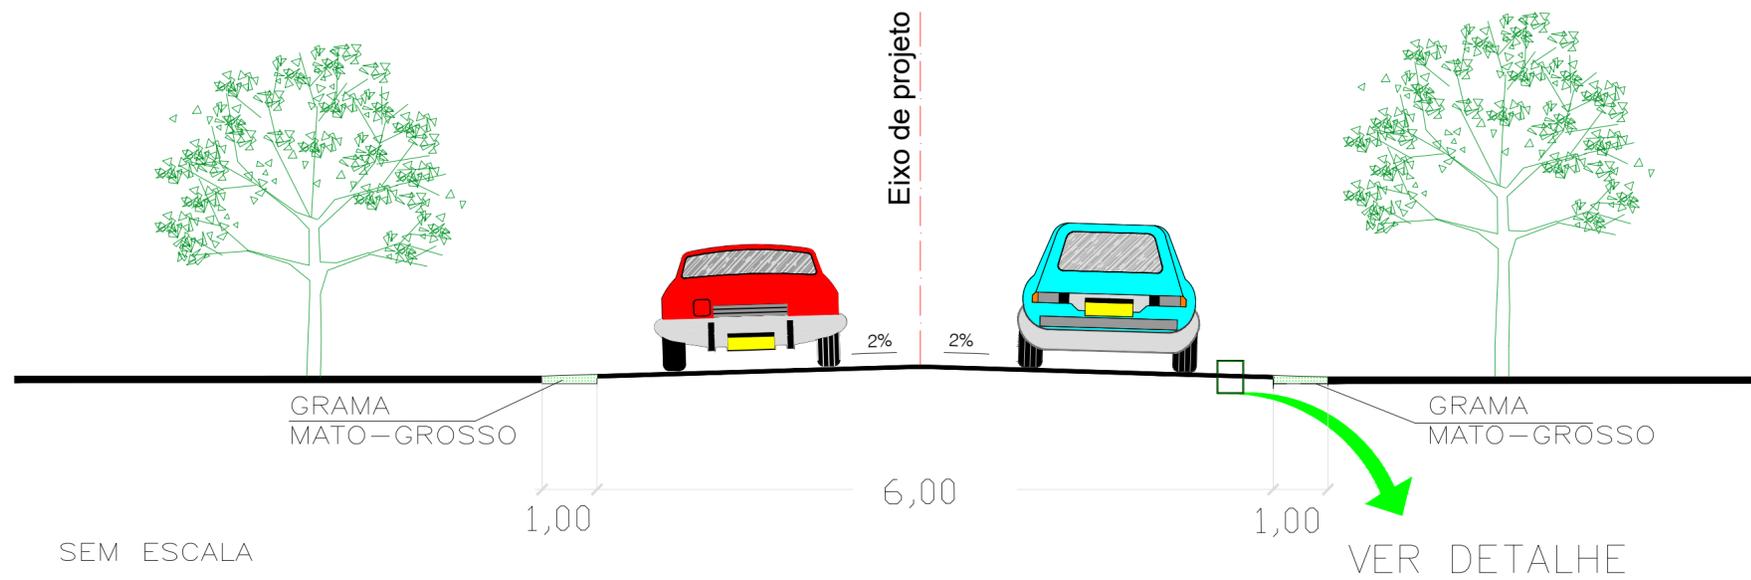

DETALHE DA SEÇÃO TRANSVERSAL SEM ESCALA

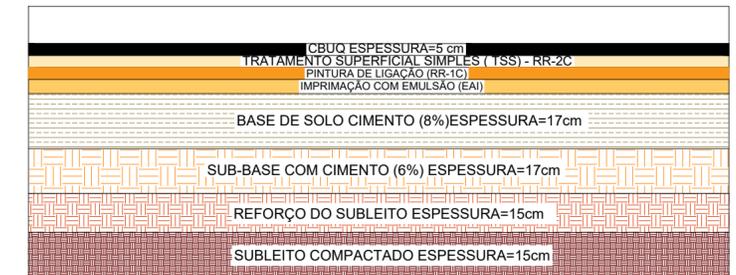

APROVAÇÃO

O AUTOR DO PROJETO E O RESPONSÁVEL TÉCNICO SÃO RESPONSÁVEIS CIVIL E ADMINISTRATIVAMENTE PELO ATENDIMENTO DAS ESPECIFICAÇÕES CONSTANTES DOS ANEXOS DA PORTARIA 80/13 – SMU, DA LEGISLAÇÃO MUNICIPAL E NORMAS BRASILEIRAS VIGENTES, SUJEITANDO-SE AS SANÇÕES DECORRENTES DE EVENTUAIS PREJUÍZOS A TERCEIROS.

OBRA/ENDEREÇO  
 PROJETO DE PAVIMENTAÇÃO EM CBUQ NA ESTRADA QUE LIGA O MUNICÍPIO DE CAFEARA A RODOVIA DEP. SÍLVIO BARROS

CONTEÚDO DA PRANCHA  
 SEÇÃO TRANSVERSAL

RESPONSÁVEL TÉCNICO:


ENG. CIVIL LUIZ EDUARDO CANDIDO  
 CREA-PR 145164/D

PROPRIETÁRIO

MUNICÍPIO DE CAFEARA/PR  
 CNPJ: 75.845.545/0001-06

PRANCHA

01/01

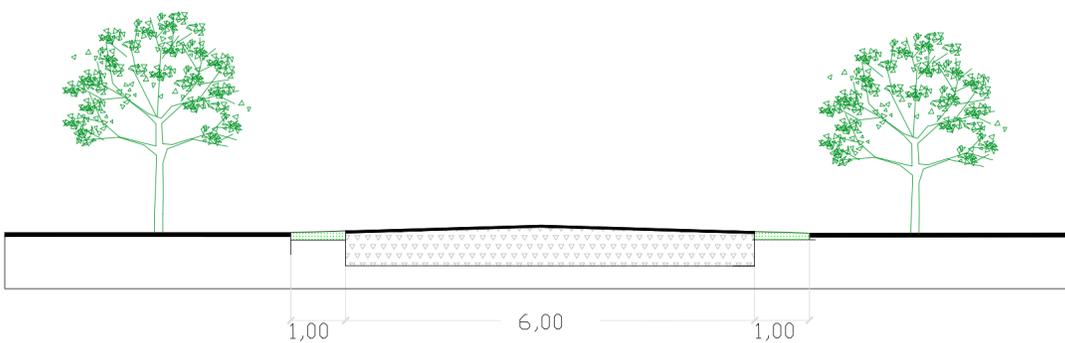

**CORTE TRANSVERSAL DO PAVIMENTO ASFALTICO**

**SEÇÃO TRANSVERSAL S/ Escala**

ESCALA  
 SEM ESCALA

DATA  
 20/10/2021

**CANDIDO ENGENHARIA**  
 CNPJ: 22.295.320/0001-59  
 candidato.candido02@gmail.com (44) 9 8409-2602 | (44) 3655-1171

**PREFEITURA MUNICIPAL DE CAFEARA**