
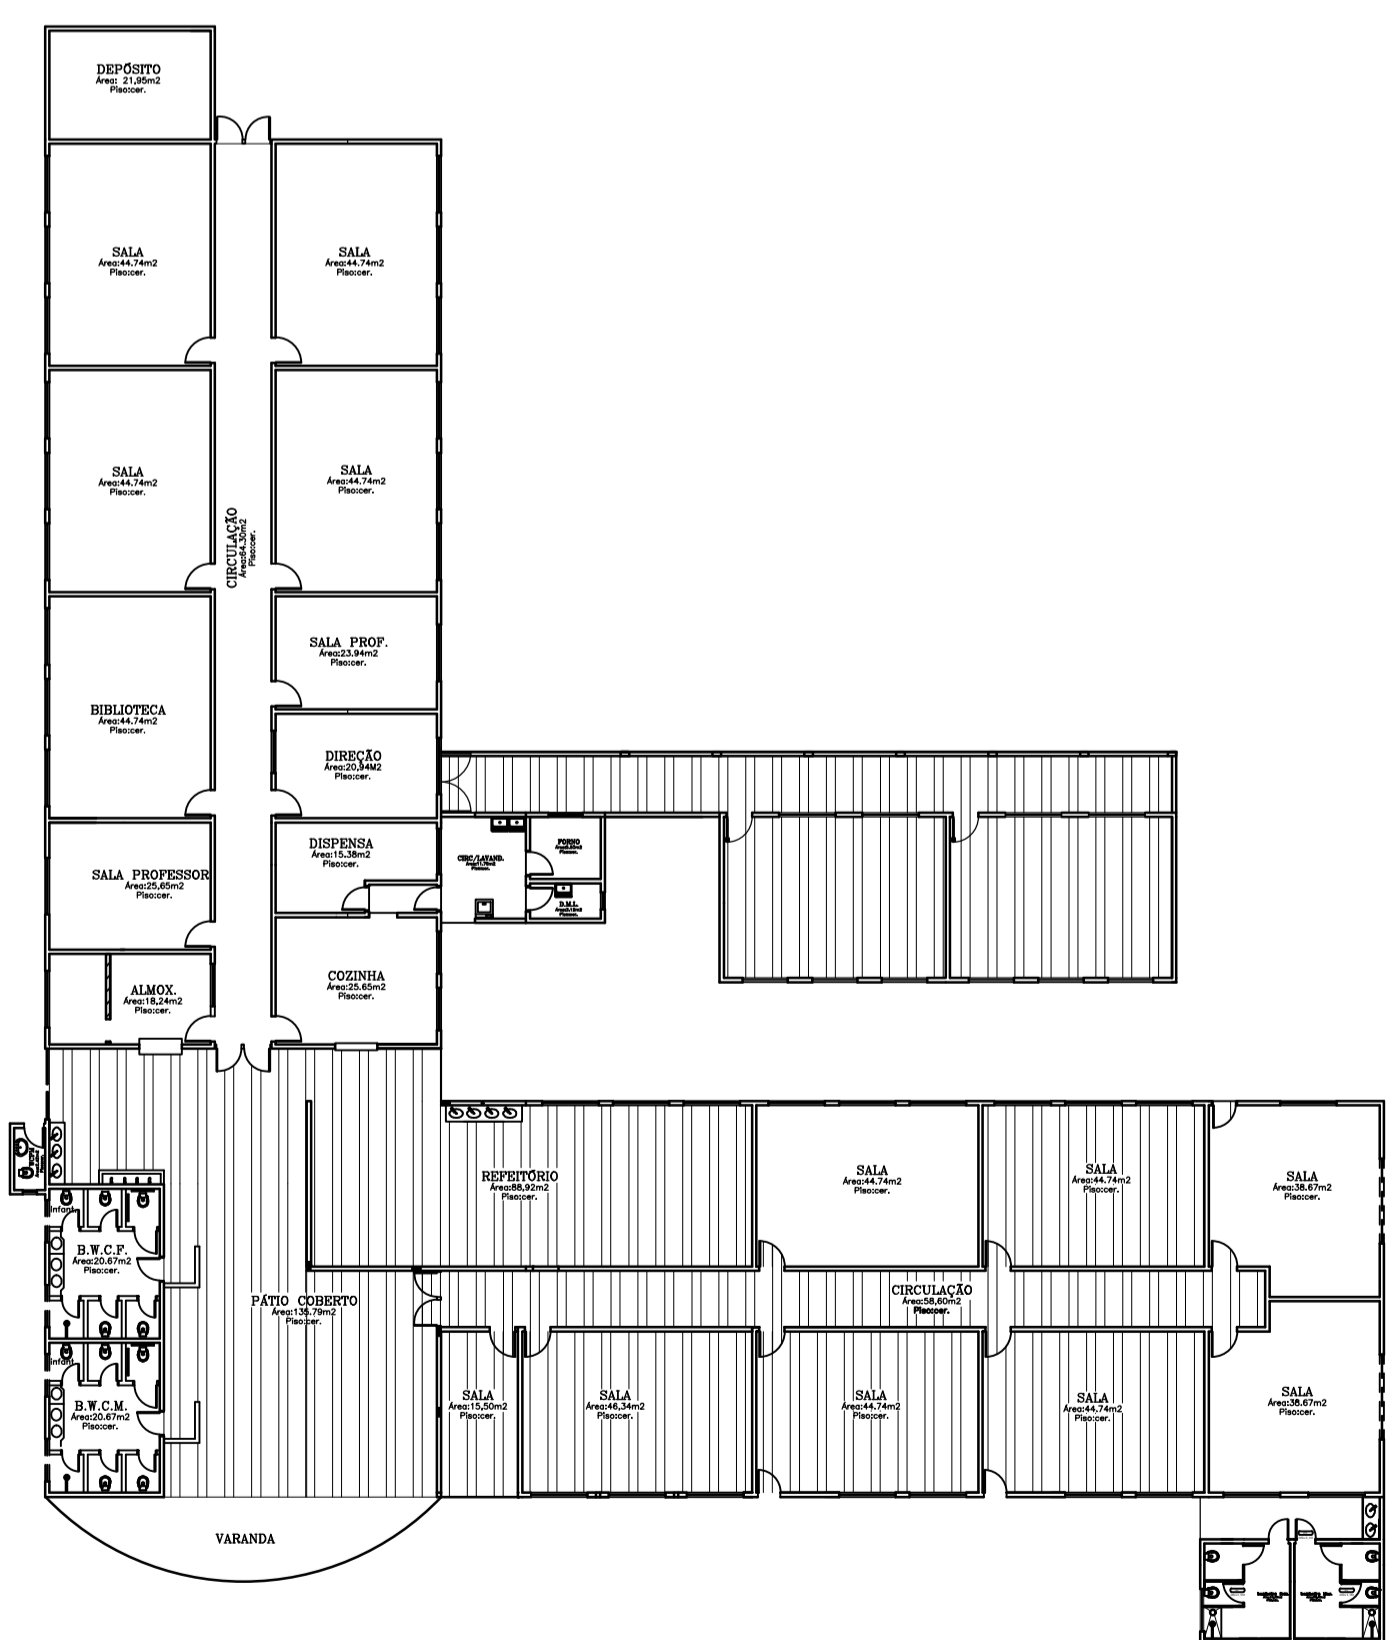


**PROJETO HIDROSSANITÁRIO DO REFEITÓRIO
 ESCALA 1:50**

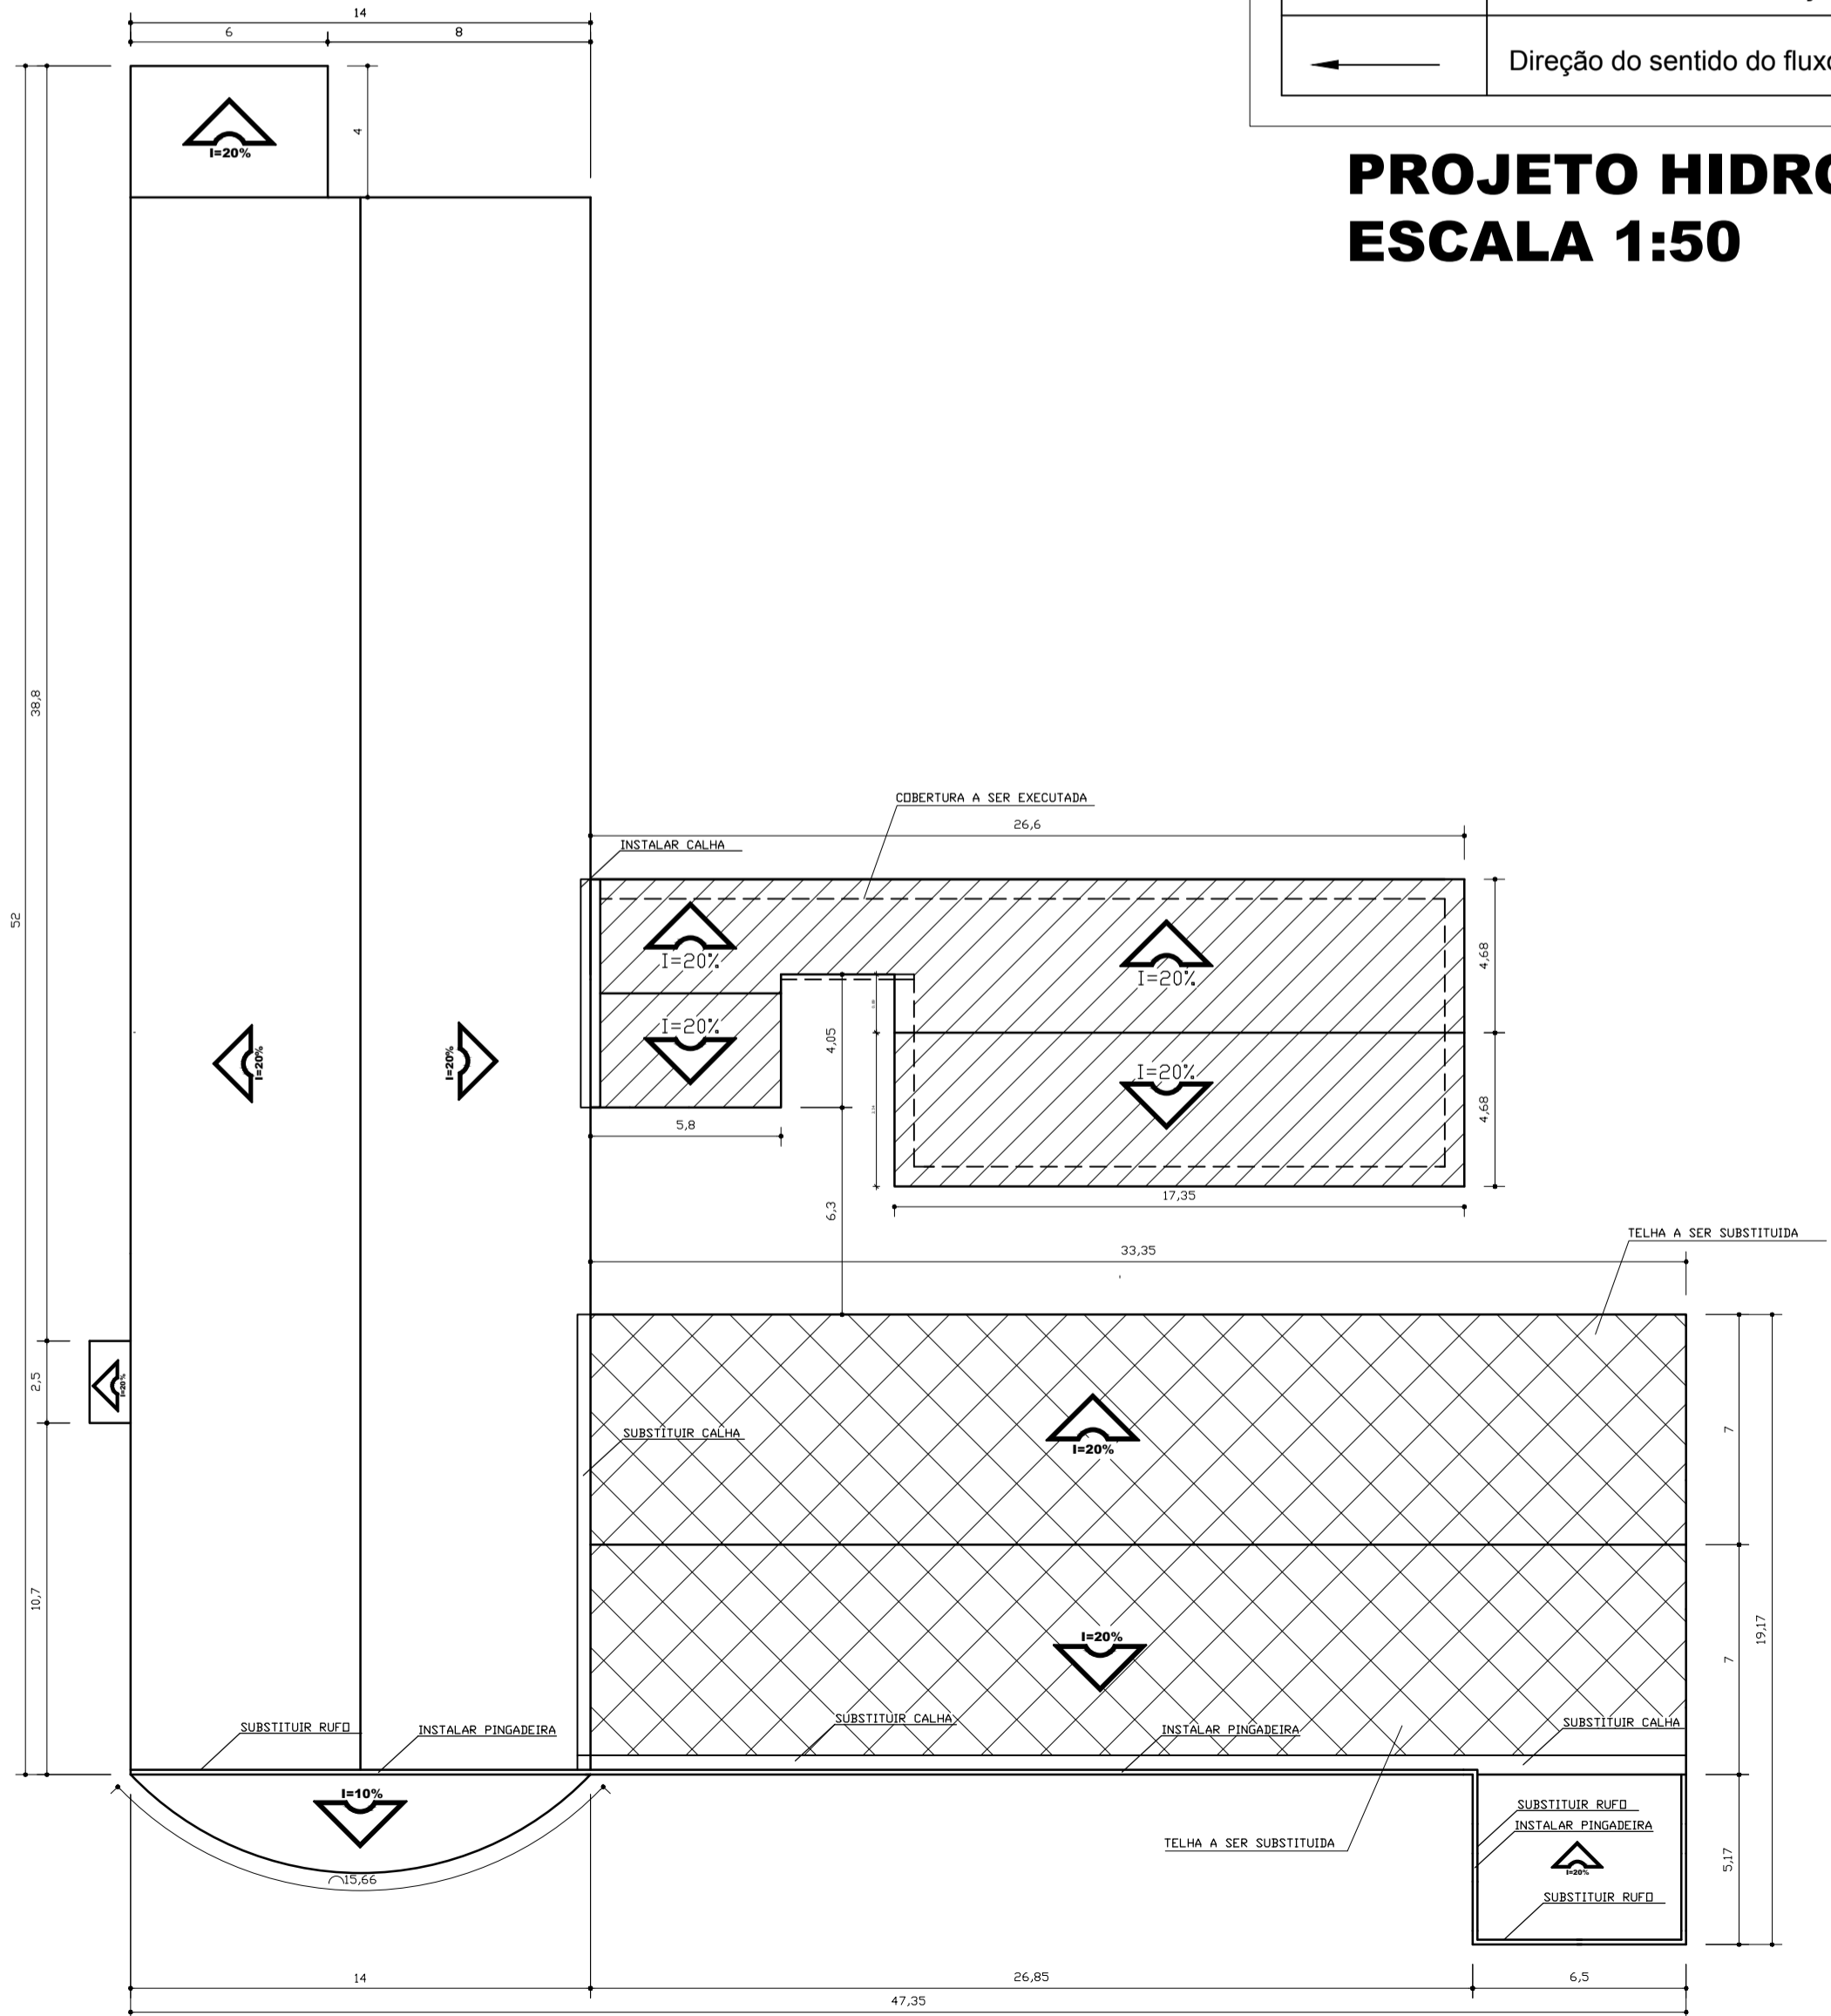

TÍTULO DA PRANCHA: PROJETO DE REFORMA	PRANCHA: 02/04	ESCALAS: INDICADA
OBJETIVO: REFORMA DA ESCOLA MUNICIPAL DE CAFEARA		DESENVOLVIDOR DE APROFUNDAMENTO (ADP): 0,43
LOCALIZAÇÃO: RUA MATIAS APARECIDO FOGAÇA, 162, LOTE 15-A, QUADRA 13, CENTRO, CAFEARA-PR	DATA DO PROJETO: 10/04/2018	TAXA DE OCUPAÇÃO: 46,41%
PROPRIETÁRIO: MUNICÍPIO DE CAFEARA		
SITUAÇÃO SEM ESCALA: 		
PROPRIETÁRIO: PREFEITURA MUNICIPAL OSMIRA JOSÉ SPERANDIO - PREFEITO MUNICIPAL		
AUTOR DO PROJETO: VINÍCIUS KARAKIDA AUGUSTO ENGENHEIRO CIVIL CREA PR-157984/D		
RESPONSÁVEL PELA EXECUÇÃO: ASSINATURA E CARIMBO		
QUADRO DE ÁREAS (M2)		
TERRENO.....	4.500M2	
ÁREA EXISTENTE.....	1.935,10M2	
ÁREA A SER REFORMADA....	1.228,60M2	
ÁREA A SER CONSTRUÍDA....	153,40M2	
ÁREA TOTAL.....	2.088,50M2	
ÁREA PERMEÁVEL.....	2.411,50M2	
LEGENDA		
ESPAÇO RESERVADO PARA APROVAÇÃO		