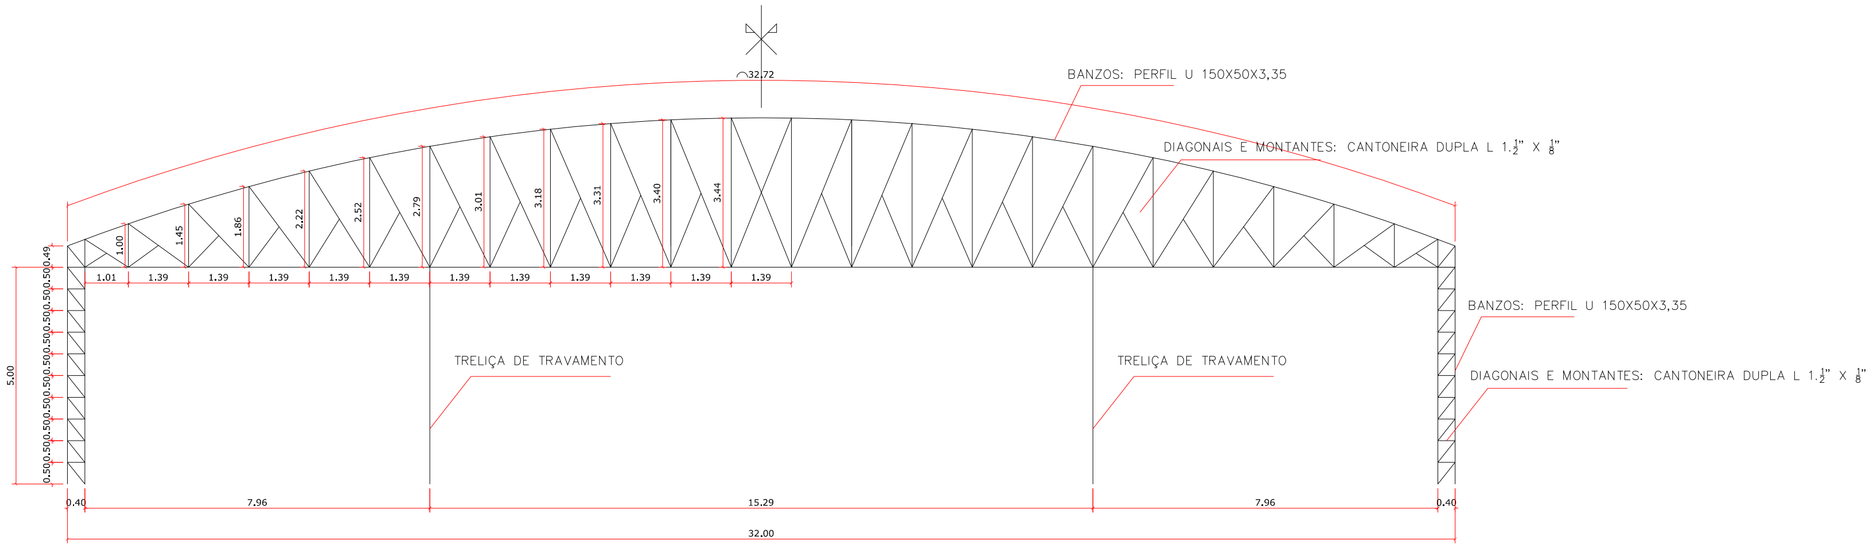

DETALHE ARCO EXTERNO (X2)
ESCALA 1:100

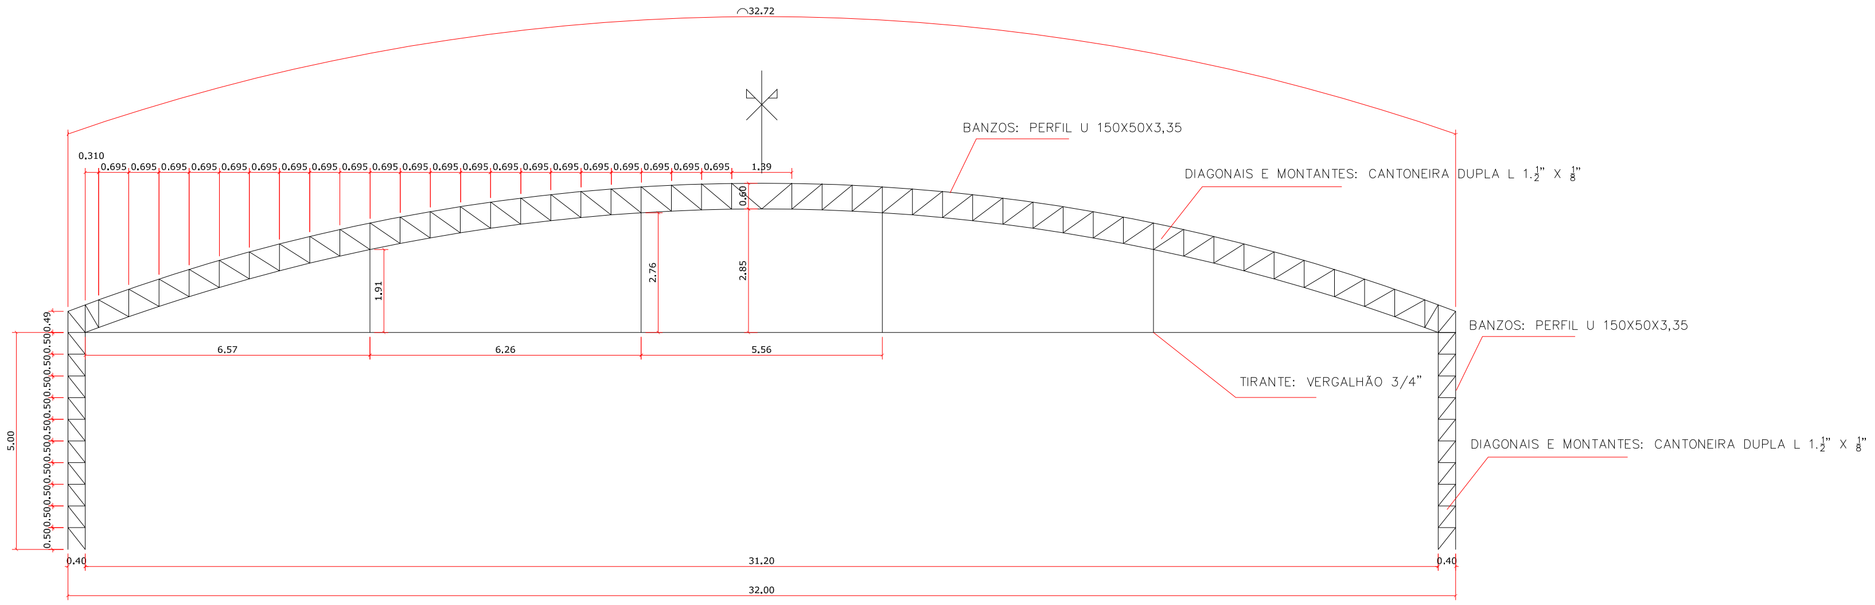

DETALHE ARCO INTERNO (X7)
ESCALA 1:100

BANZOS: PERFIL U 150X50X3,35
DIAGONAIS: CANTONEIRA DUPLA L 1.½" X ⅛"

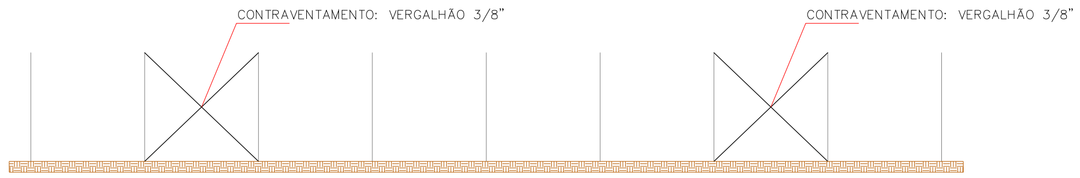

DETALHE CONTRAVENTAMENTO LATERAL
ESCALA 1:200

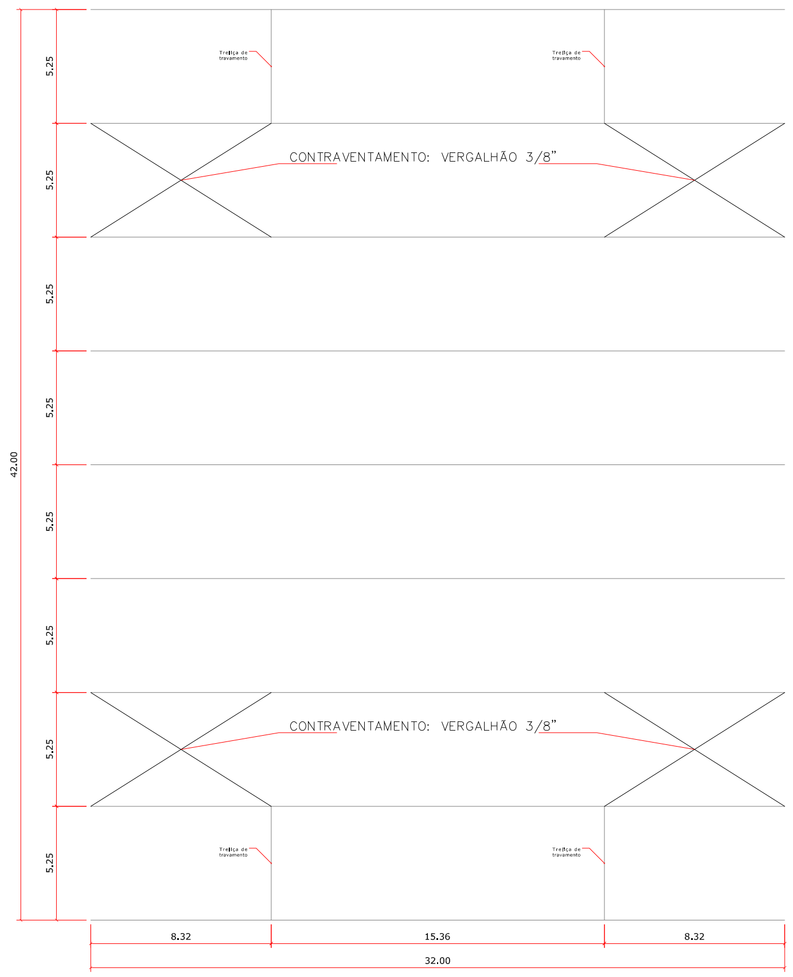

DETALHE CONTRAVENTAMENTO SUPERIOR
ESCALA 1:200

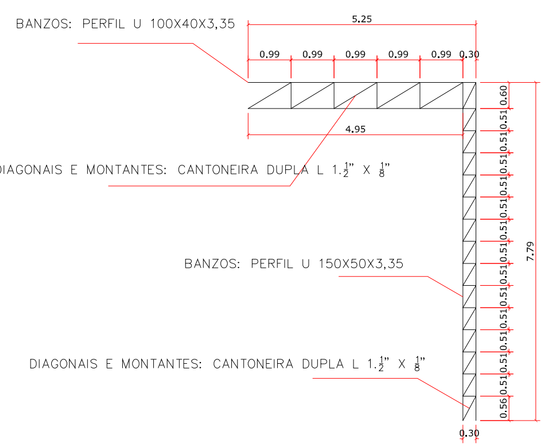

DETALHE TRELIÇA DE TRAVAMENTO DO ARCO EXTERNO (X4)
ESCALA 1:100

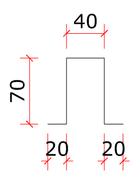

DETALHE TERÇAS PERFIL U CARTOLA (X24)
SEM ESCALA

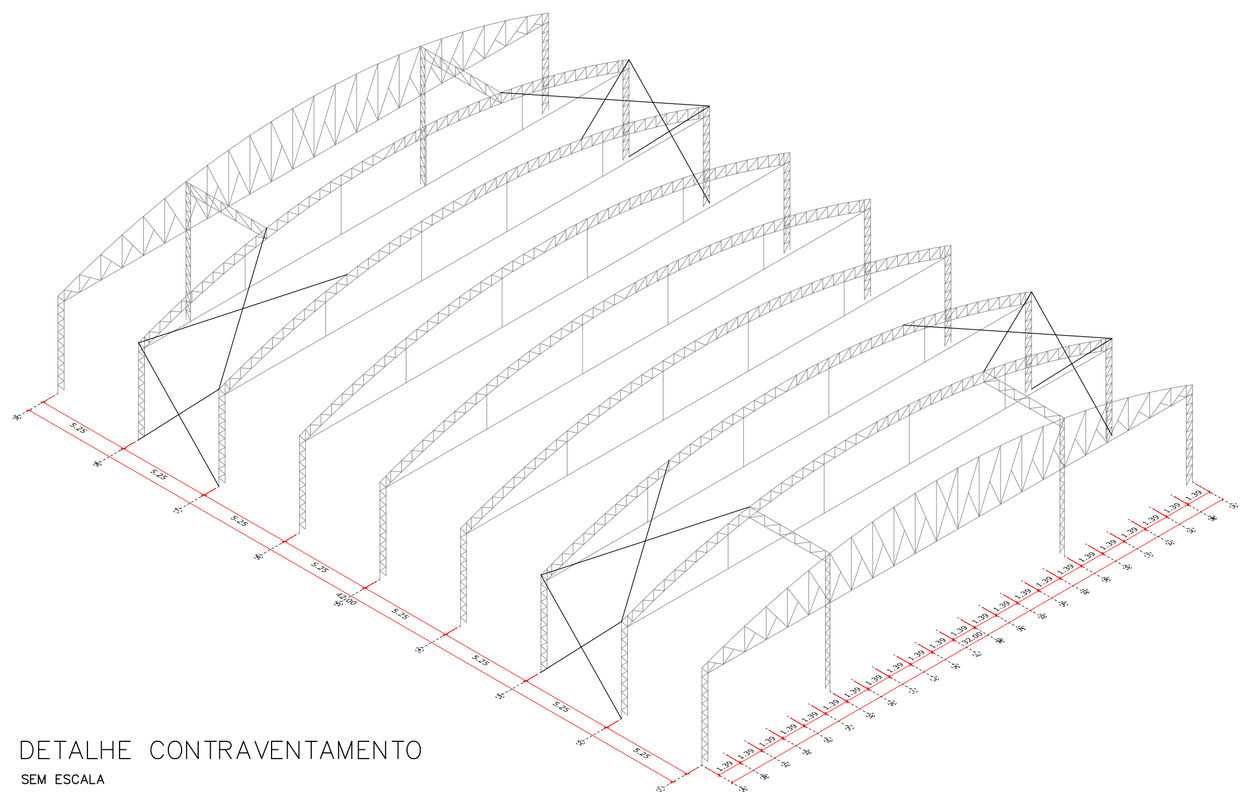

DETALHE CONTRAVENTAMENTO
SEM ESCALA

PROJETO ESTRUTURAL	Nº DE FOLHAS 04	FOLHA Nº 02
ESTRUTURA: BARRACÃO METÁLICO PREF. MUN. DE CAFEARA - 1344 M2 PLANTA DE FORMA: 32 X 42 METROS PÉ DIREITO: 5 METROS LOCALIZAÇÃO: QUADRA 20, LOTE 2C RUA MATIAS APARECIDO FOGAÇA, 205 CENTRO, CAFEARA - PR	REVISÃO: R00 _____ 15/08/2019	
PROPRIETÁRIO PREFEITURA MUNICIPAL DE CAFEARA-PR CNPJ: 75.845.545/0001-06	**ÁREAS EM M²** A CONSTRUIR: 1344,00	
DESENHO THIAGO BERGAMASCHI ENG. CIVIL - CREA/PR - 151356/D		
PROJETO THIAGO BERGAMASCHI ENG. CIVIL - CREA/PR - 151356/D		
CONTEÚDO ESTRUTURA METÁLICA: DETALHAMENTO TRELIÇAS DETALHAMENTO CONTRAVENTAMENTO	ESTÚDIO TRESOITAVOS ARQUITETURA E ENGENHARIA	